

04012032912950008



ΕΦΗΜΕΡΙΣ ΤΗΣ ΚΥΒΕΡΝΗΣΕΩΣ

ΤΗΣ ΕΛΛΗΝΙΚΗΣ ΔΗΜΟΚΡΑΤΙΑΣ

ΤΕΥΧΟΣ ΤΕΤΑΡΤΟ — Αρ. Φύλλου **1203**

29 Δεκεμβρίου 1995

ΠΕΡΙΕΧΟΜΕΝΑ

ΑΝΑΔΑΣΩΣΕΙΣ

ΑΠΟΦΑΣΕΙΣ

Αριθ. 2504 (1)

Άρση αναδάσωσης σε έκταση 1,400 στρ. στη θέση «Μαραθιά» Δήμου Αμαλιάδας που έχει κηρυχθεί αναδασωτέα με την απόφ. Νο Ηλείας.

Ο ΠΕΡΙΦΕΡΕΙΑΚΟΣ ΔΙΕΥΘΥΝΤΗΣ Ν. ΗΛΕΙΑΣ

Έχοντας υπόψη:

1. Τις περί διοικητικής αποκέντρωσης διατάξεις, το Π.Δ. 1213/81, την 24608/92 απόφ. Ν. Ηλείας και Ν. 2240/94.

2. Τις διατάξεις του Ν. 998/79 «περί προστασίας των δασών και των δασικών εν γένει εκτάσεων της χώρας» και συγκεκριμένα το άρθρο 44 παρ. 2.

3. Τις διατάξεις της παρ. 2 άρθρ. 4 Ν. 1232/82 και την με αριθ. 272969/26.4.82 (ΦΕΚ 215 τ.Β'/82) κοινή υπουργική απόφαση «περί καταργήσεως του Νομαρχιακού Συμβουλίου Δασών».

4. Την με αριθ. Α.25795/2375/7.11.59 απόφ. Υπουργείου Οικονομικών με την οποία παραχωρήθηκε στο Υπουργείο Γεωργίας Δημόσιο κτήμα με την επωνυμία «Άμμοι Αμαλιάδας - Ροβιάτας».

5. Την με αριθ. 14445/3.5.61 (ΦΕΚ 157/τ.Β'/61) απόφ. Νομ. Ηλείας με την οποία κηρύχθηκε ως αναδασωτέα Δημόσια έκταση για λόγους αισθητικούς - οικονομικούς κ.λπ. στην περιφέρεια Δήμου Αμαλιάδας.

6. Την με αριθ. 5065/21.1.95 αναφορά του Δασαρχείου Αμαλιάδας με το συνημμένο σ' αυτή τοπογραφικό διάγραμμα που προτείνει άρση αναδάσωσης σε έκταση εμβαδού 1.400 στρεμ. κειμένη στη θέση «Μαραθιά» του Δήμου Αμαλιάδας η οποία αποτελεί μέρος της ευρύτερης περιοχής που έχει κηρυχθεί αναδασωτέα με την ..... απόφαση Ν. Ηλείας, γιατί οι αναδασώσεις που έγιναν κατά διάφορα χρονικά διαστήματα απέτυχαν λόγω ειδικών συνθηκών.

7. Το γεγονός ότι έχει παρέλθει χρόνος πέραν της πενταετίας από της κηρύξεως της έκτασης ως αναδασωτέας.

8. Τη σύμφωνη γνώμη του Διευθυντού Δασών Ηλείας για άρση της αναδάσωσης, αποφασίζουμε:

Αίρουμε την αναδάσωση από έκταση εμβαδού 1.400 στρεμ. που βρίσκεται στη θέση «Μαραθιά» του Δήμου Αμαλιάδας, η οποία αποτελεί τμήμα της έκτασης, που έχει κηρυχθεί αναδασωτέα με την 14445/3.5.61 απόφαση Ν. Ηλείας και εμφανίζεται στο απόσπασμα χάρτου κλίμακας 1:50.000 και στο τοπογραφικό διάγραμμα 1:500 υπό τα στοιχεία ΑΒΓΔΑ και ορίζεται:

Ανατολικά: Με δημόσιο δάσος πεύκης και κυανοφύλλου ακακίας.

Δυτικά: Με αιγιαλό.

Βόρεια: Με δημ. δάσος πεύκης και κυανόφυλλο ακακία και δασικό δρόμο.

Νότια: Με αιγιαλό και δημ. δάσος πεύκης και κυανοφύλλου ακακίας.

Η ανωτέρω περιγραφομένη έκταση των 1.400 στρεμ. πριν κηρυχθεί αναδασωτέα δεν αποτελούσε δάσος ή δασική έκταση.

Σήμερα η έκταση αυτή έχει μορφή αμμώδη, ο δε Δασάρχης Αμαλιάδας έχει διαπιστώσει το ανέφικτο πραγματοποίησης της αναδάσωσης. Εφεξής θα διαχειρίζεται χωρίς τους περιορισμούς της δασικής νομοθεσίας και θα παραδοθεί δια πρωτοκόλλου από το Δασάρχη Αμαλιάδας στον Οικονομικό Έφορο της περιοχής.

Το Δασαρχείο Αμαλιάδας θα τοποθετήσει κτιστά ορόσημα στα όρια της εκτάσεως επί της οποίας γίνεται άρση αναδασώσεως.

Η με αριθμό απόφ. ..... Ν. Ηλείας εξακολουθεί να ισχύει πλην της εκτάσεως των 1.400 στρεμμάτων.

Η παρούσα να δημοσιευθεί στην Εφημερίδα της Κυβερνήσεως.

Πύργος, 20 Δεκεμβρίου 1995


Ο Περιφερειακός Διευθυντής

Α. ΗΛΙΑΚΟΠΟΥΛΟΣ


Ανήκει στην με αριθμ. 2.ΓΟΥ/95 απόφαση Περικού Δ/ντή Ν. Ηλείας

ΤΟΠΟΓΡΑΦΙΚΟ ΔΙΑΓΡΑΜΜΑ

της έκτασης που προτείνεται η άρση της αναδάσωσης (ΑΒΓΔΑ)
Εμβαδόν = 1,400 στρέμ.
Κλίμακα 1:500

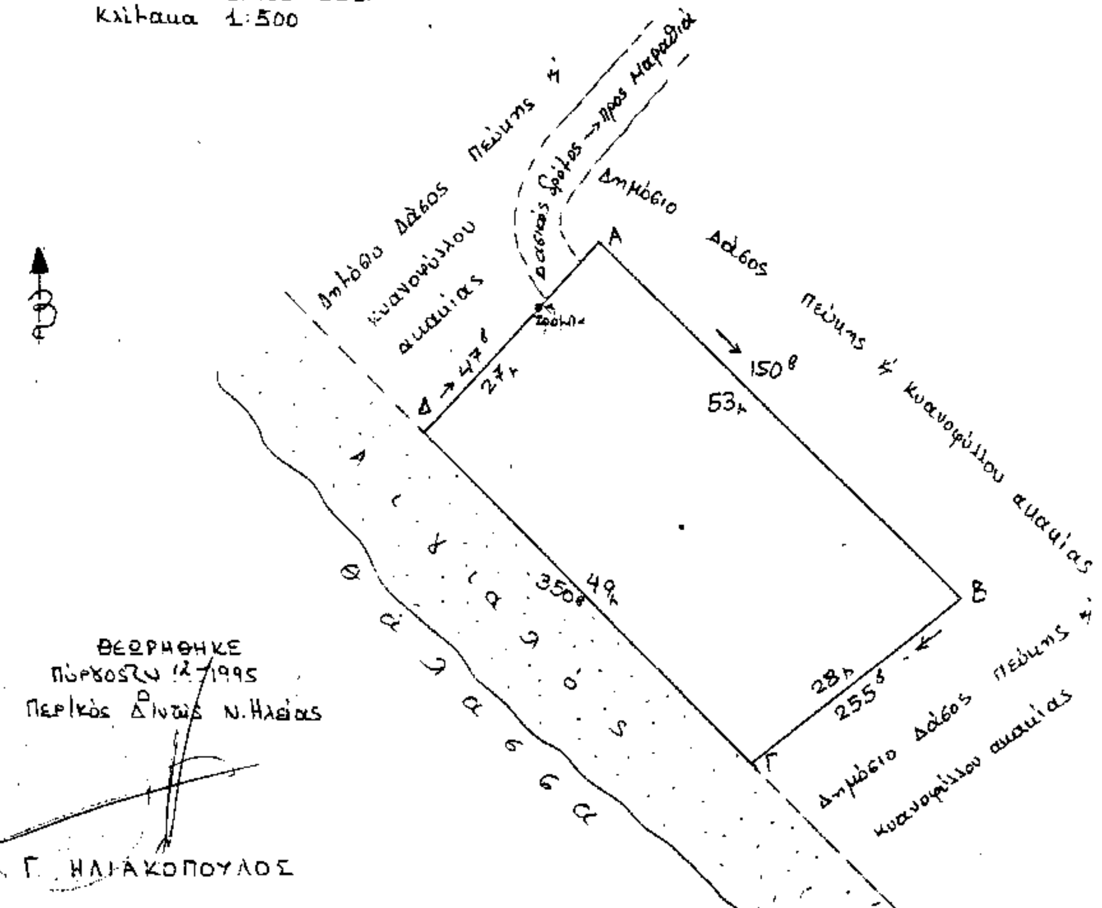

Σχεδιάγραμμα
Κλίμακα 1:50000
Οριογραμμή έκτασης που προτείνε-
ται η άρση της αναδάσωσης ◆

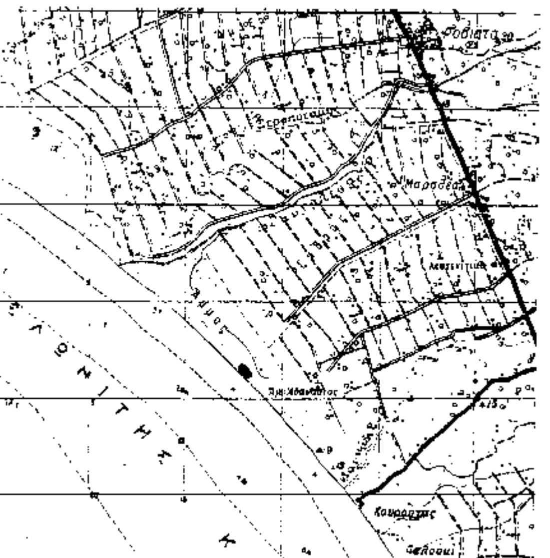

Αμαλιάδα Νοέμβρης 1995

Ο Συντάκτης
Διον. Θωμόπουλος
Δασολόγος

Ε.Π.Δ.
Ο Δασάρχης αα
Διον. Θωμόπουλος
Δασολόγος

ΘΕΩΡΗΘΗΚΕ
Πύργος 12/1995
Περικός Δ/ντής Ν. Ηλείας
Γ. ΗΛΙΑΚΟΠΟΥΛΟΣ

ΠΟΛΕΟΔΟΜΙΑ

ΑΠΟΦΑΣΕΙΣ

Αριθ. 646 (2)

Αναγνώριση Δημοτικής οδού (από οδό Πύργου-Κατακόλου προς περιοχή Τραγανού Πύργου) Ν. Ηλείας.

Ο ΝΟΜΑΡΧΗΣ ΗΛΕΙΑΣ

Έχοντας υπόψη:

1. Τις διατάξεις του από 17.7.1923 Β.Δ. «Περί σχεδίων Πόλεων και Κωμών του Κράτους», όπως τροποποιήθηκε και συμπληρώθηκε μεταγενέστερα.

2. Τις διατάξεις του Ν. 3200/55 «Περί διοικητικής αποκεντρώσεως», όπως τροποποιήθηκαν και συμπληρώθηκαν.

3. Τις διατάξεις του Α.Ν. 314/68 όπως τροποποιήθηκαν και συμπληρώθηκαν με το Ν.Δ. 1018/71.

4. Τις διατάξεις του Β.Δ/τος 712/70 «Περί καθορισμού των διατηρουμένων αρμοδιοτήτων του Υπουργού Δημοσίων Έργων», που εκδόθηκε κατόπιν του 532/70 Ν.Δ/τος όπως μετά τροποποιήθηκαν και συμπληρώθηκαν με τα Β.Δ/τα 677/71 και 198/72.

5. Τις διατάξεις του Ν. 1032/80 «Περί συστάσεως Υ.Χ.Ο.Π.».

6. Τις διατάξεις του Ν. 1337/83 «Περί επεκτάσεως Πολεοδομικών σχεδίων».

7. Τις διατάξεις του Ν. 1577/85 ΦΕΚ 210Α/18.12.85 «Περί Γ.Ο.Κ.».

8. Τις διατάξεις του Ν. 1558/85 ΦΕΚ 137Α/26.7.85 «Κυβέρνηση και Κυβερνητικά όργανα».

9. Τις διατάξεις του Π.Δ/τος 183/86 ΦΕΚ 70Α/5.6.86 και τις Εγκ. 117/20.6.86 και 119/1.7.86 του Υ.ΠΕ.-ΧΩ.Δ.Ε. «Σχετικά με έγκριση τροποποιήσεων και καθορισμού όρων δόμησης από τους Νομάρχες».

10. Την αριθ. πρωτ. 9156/14.12.93 απόφαση Νομάρχη Ηλείας «Σχετικά με συγκρότηση Συμβουλίου Χ.Ο.Π. Ν. Ηλείας».

11. Το Β.Δ. 23.10.59 όπως τροποποιήθηκε με το Β.Δ. 19.5.64.

12. Το άρθρο 1 του Π.Δ. 6.10.78.

13. Το Π.Δ. της 24.5.85 ΦΕΚ 270/Δ/31.5.85 δόμηση εκτός σχεδίου γηπέδων και επί δημοτικών οδών.

14. Την αριθ. 324/94 απόφαση του Δημοτικού Συμβουλίου Πύργου με την οποία προτείνεται η αναγνώριση της οδού από την οδό Πύργου Κατακόλου προς την περιοχή Τραγανού Πύργου, ως δημοτική.

15. Το τοπογραφικό σκαρίφημα που συνοδεύει την απόφασή μας αυτή με το απόσπασμα Γ.Π.Σ. που υπογράφεται από τον αρχιτ. Μηχανικό Γιώργο Καντούνη με ημερομηνία Νοέμβριος '94, στο οποίο απεικονίζεται η υπό αναγνώριση δημοτική οδός, από την οδό Πύργου Κατακόλου μέχρι την περιοχή Τραγανού Πύργου.

16. Τη σύμφωνη γνώμη του Συμβουλίου Χ.Ο.Π. που διατυπώθηκε στο αριθ. 4/95 πρακτικό αυτού θέμα 2ο.

17. Το ΦΕΚ 314/Δ/25.4.95 που δημοσιεύθηκε ο Οργανισμός Νομ/κών Αυτ/σης, αποφασίζουμε:

Εγκρίνουμε και αναγνωρίζουμε ως Δημοτική οδό, την οδό που αρχίζει από την Πύργου Κατακόλου και καταλήγει στην περιοχή Τραγανού Πύργου, με όρους δόμησης τους προβλεπομένους για τους δημοτικούς δρόμους και με πλάτος 6.00 μ. όπως λεπτομερώς απεικονίζεται στο σκαρίφημα που συνοδεύει την απόφασή μας αυτή και αποτελεί παράρτημά της.

Από τις διατάξεις δε της παραπάνω αποφάσεως δεν προκαλείται δαπάνη σε βάρος του Δήμου Πύργου.


Κατά της αποφάσεως αυτής επιτρέπεται προσφυγή στον Υπουργό ΠΕ.ΧΩ.Δ.Ε. «ΜΟΝΟ ΓΙΑ ΠΑΡΑΒΑΣΗ ΝΟΜΟΥ» (Εγκ. ΥΠΕΧΩΔΕ 42/93).


Η απόφασή μας αυτή που ισχύει από τη δημοσίευσή της να δημοσιευθεί στην Εφημερίδα της Κυβερνήσεως και το σχέδιο που τη συνοδεύει θα αναρτηθεί στο κτίριο της Πολεοδομίας επί 15 ημέρες μετά τη δημοσίευση.

Πύργος, 19 Δεκεμβρίου 1995

Ο Νομάρχης

ΑΘΑΝΑΣΙΟΣ ΡΑΛΛΗΣ

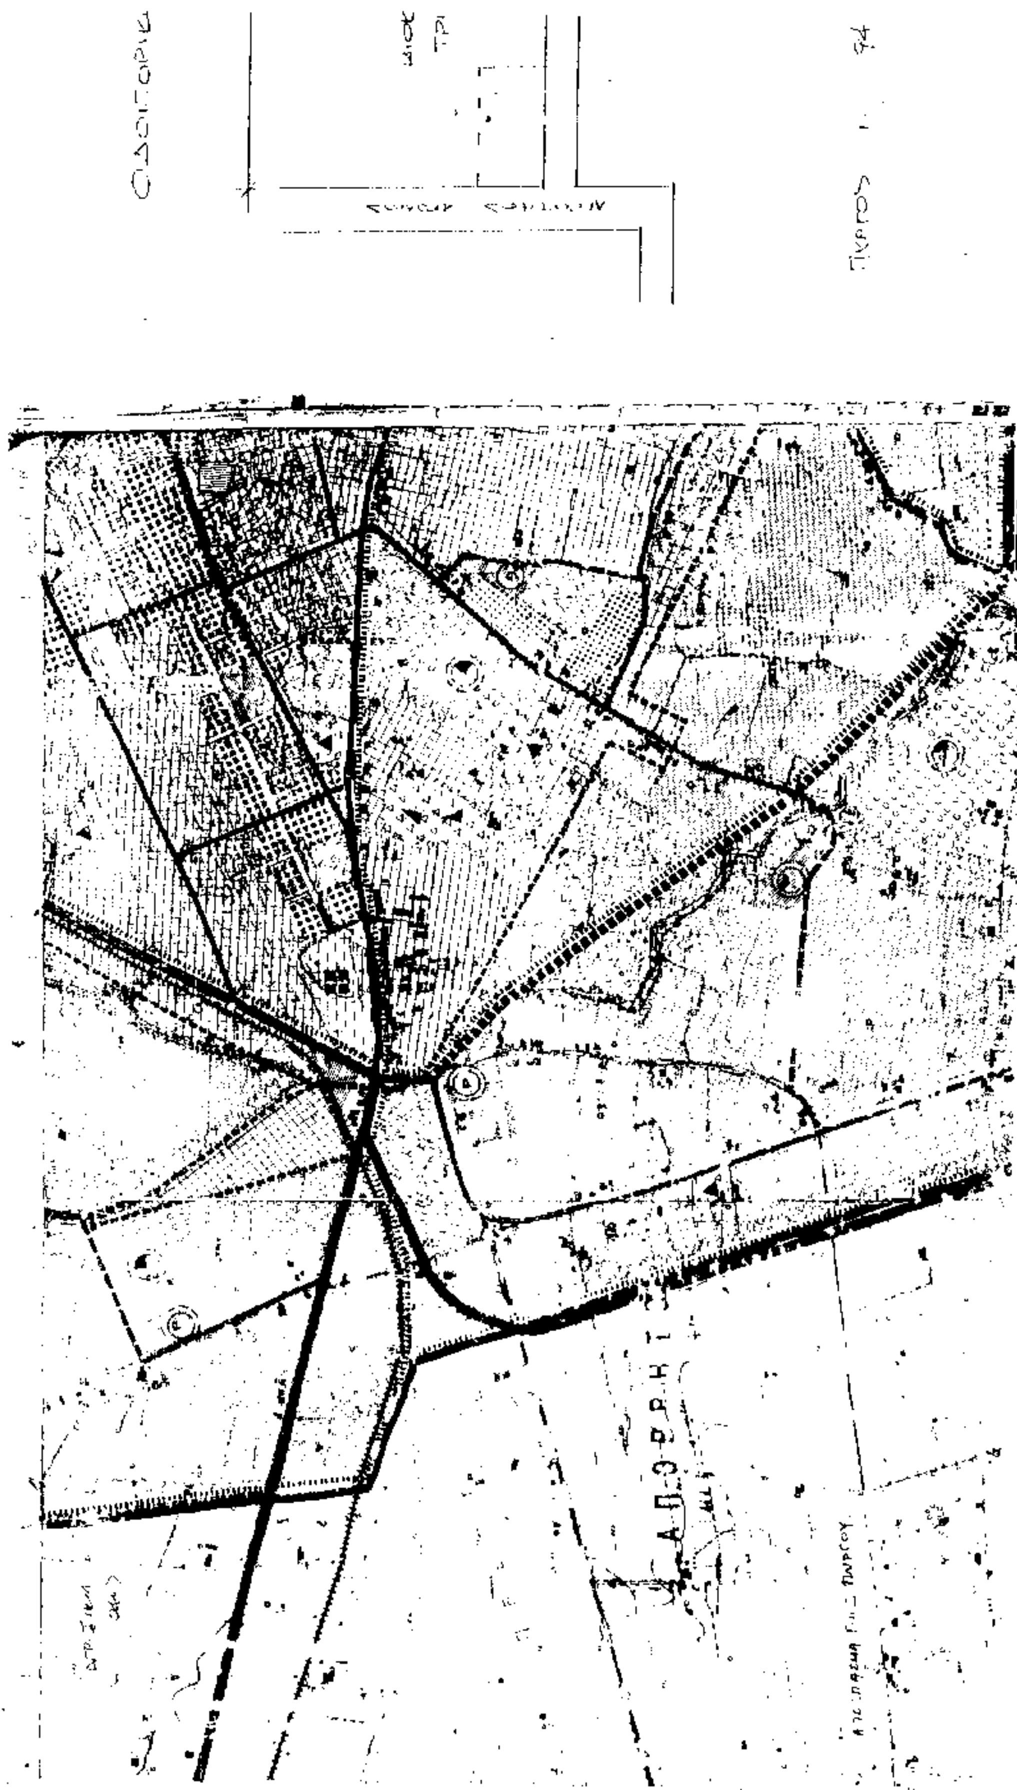

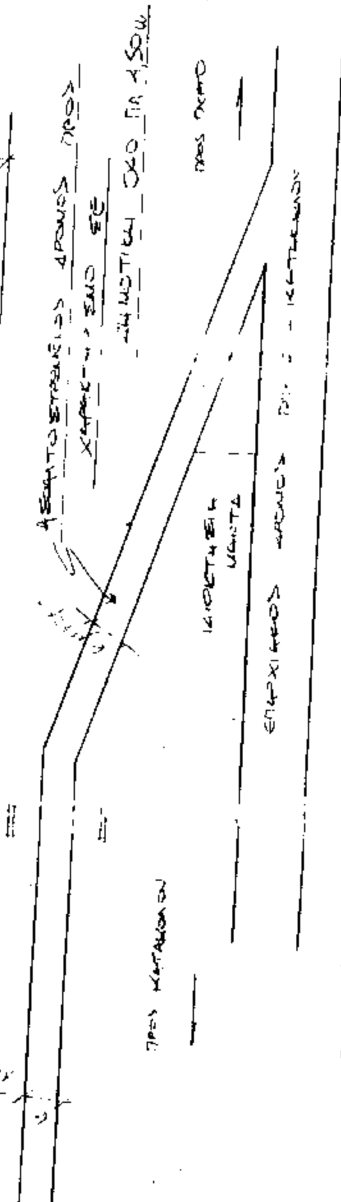



Αριθ. 8737 (3)

Τροποποίηση ρυμοτομικού σχεδίου Μαρτίνου που αφορά τον χαρακτηρισμό χώρου εντός του παλαιού σχεδίου από χώρο αθλοπαιδειών σε χώρο κοινόχρηστο (πλατεία).

Ο ΝΟΜΑΡΧΗΣ ΦΘΙΩΤΙΔΑΣ

Έχοντας υπόψη:

1. Τις διατάξεις του από 17.7.1923 Ν.Δ. «περί σχεδίων πόλεων και κωμών του Κράτους», όπως τροποποιήθηκε και συμπληρώθηκε μεταγενέστερα.

2. Τις διατάξεις του Ν. 3200/55 «περί διοικητικής αποκεντρώσεως», όπως τροποποιήθηκαν και συμπληρώθηκαν.

3. Τις διατάξεις του Α.Ν. 314/68, όπως τροποποιήθηκαν και συμπληρώθηκαν με το Ν.Δ. 1018/71.

4. Την αριθ. 62616/2657/18.9.85 (ΦΕΚ 702/Β/1985) κοινή απόφαση Υπουργών «περί αρμοδιότητας Νομαρχών κ.λπ.».

5. Το αριθ. 183/1986 Π.Δ. (ΦΕΚ 70Α΄/5.6.1986) «Αρμοδιότητες Νομαρχών κ.λπ.».

6. Τους Νόμους 2218/94 και 2240/94 «περί Νομαρ. Αυτ/σης» και 3492/1995 διαπιστωτική πράξη λειτουργίας Νομαρ. Αυτ/σης (ΦΕΚ 376/5.5.95).

7. Το ρυμοτομικό σχέδιο Μαρτίνου που εγκρίθηκε με το από 20.8.1954 (ΦΕΚ 211Α΄/7.9.54).

3. Τις αριθμ. 102/29.8.95 και 119/21.11.1995 αποφάσεις του Κοινοτικού Συμβουλίου της Κοινότητας Μαρτίνου.

9. Την αριθμ. 8441/30.11.1995 εισήγηση του Τμήματος Πολεοδομικών Σχεδίων και Εφαρμογών στο Συμβούλιο ΧΟΠ Ν. Φθ/δας.

10. Την αριθμ. 177/8.12.1995 (πρακτ. 21/1995 θέμα 6ον) γνωμοδότηση του ΣΧΟΠ Ν. Φθ/δας, αποφασίζουμε:

Εγκρίνουμε την τροποποίηση του ρυμοτομικού σχεδίου Μαρτίνου στη θέση 8800-8900 και 9500-9700, που αφορά τον χαρακτηρισμό χώρου από χώρο αθλοπαιδειών σε κοινόχρηστο χώρο (πλατεία), όπως έχει σημειωθεί στα διαγράμματα.


Κάλυψη δαπάνης: Σύμφωνα με το αριθμ. 2178/23.11.1995 έγγραφο της Κοινότητας Μαρτίνου η παραπάνω κανονιστική πράξη του Νομάρχη δεν προκαλεί δαπάνη σε βάρος του προϋπολογισμού της Κοινότητας Μαρτίνου.

Η απόφαση αυτή να δημοσιευθεί στην Εφημερίδα της Κυβερνήσεως.

Λαμία, 12 Δεκεμβρίου 1995

Ο Νομάρχης


ΕΥΘ. ΠΑΠΑΒΑΣΙΛΕΙΟΥ

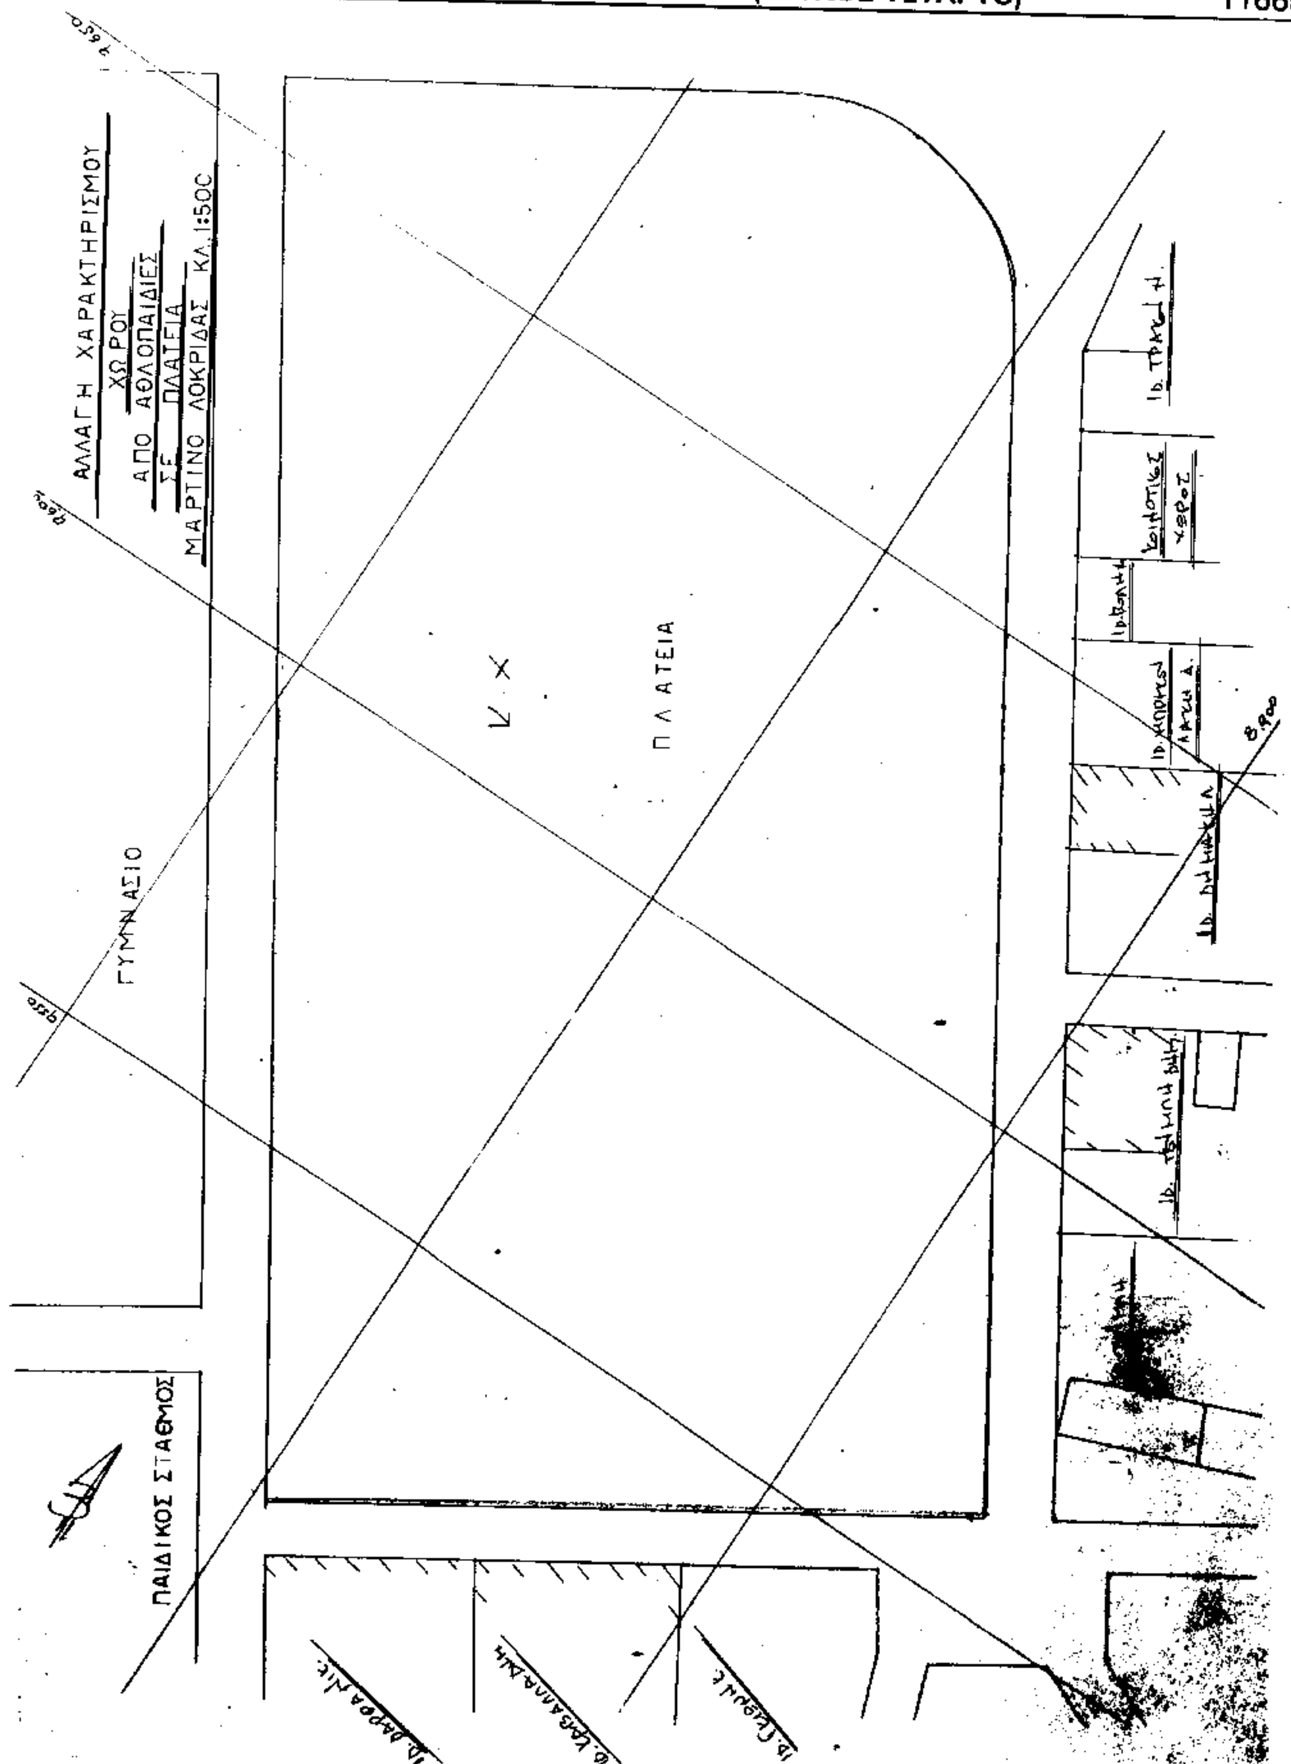
ΑΛΛΑΓΗ ΧΑΡΑΚΤΗΡΙΣΜΟΥ
ΧΩΡΟΥ
ΑΠΟ ΑΘΛΟΠΑΙΔΙΕΣ
ΣΕ ΠΛΑΤΕΙΑ
ΜΑΡΤΙΝΟ ΛΟΚΡΙΔΑΣ ΚΛ. 1:500
ΓΥΜΝΑΣΙΟ
ΠΛΑΤΕΙΑ
Κ.Χ
ΠΑΙΔΙΚΟΣ ΣΤΑΘΜΟΣ

ΤΟΠΟΓΡΑΦΙΚΟ ΔΙΑΓΡΑΜΜΑ


ΚΟΙΝΟΤΙΚΟΥ ΧΩΡΟΥ ΜΑΡΤΙΝΟΥ



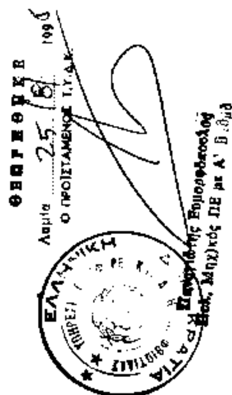

Λαμία 25/8/95

ΜΟΡΑΪΤΗΣ ΙΩΑΝΝΗΣ
ΠΟΛ. ΥΠ/ΚΟΣ ΜΕ Α'

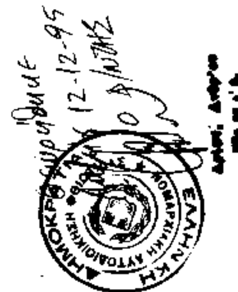

κοινοτικός χώρος

8.800

8.850